

APPROUVE PAR LA MUNICIPALITE DANS SA SEANCE DU
LE SYNDIC LE SECRETAIRE

SOU MIS A L'ENQUETE PUBLIQUE DU AU
LE SYNDIC LE SECRETAIRE

ADO PTE PAR LE CONSEIL COMMUNAL DANS SA SEANCE DU
LE PRESIDENT LE SECRETAIRE

APPROUVE PAR LE CONSEIL D'ETAT DU CANTON DE VAUD LE
L'AITESTE LE CHANCELIER

ATAU ATELIER D'ARCHITECTURE ET D'URBANISME
CLOS DE BULLE 7 CH - 1004 LAUSANNE
TEL. 021/23 93 94
PHILIPPE CORNU
ARCHITECTE EPFL/SIA
URBANISTE FUS

LEGENDE:

- PERIMETRE DU PLAN
- AIRE D'IMPLANTATION DES CONSTRUCTIONS
- AIRE D'ACCES, STATIONNEMENT, DEPOT
- AIRE DE PROLONGEMENT DES CONSTRUCTIONS

IMPLANTATION:

- PERIMETRE D'IMPLANTATION DES CONSTRUCTIONS
- ORIENTATION DES FAITES

NORMES DIMENSIONNELLES:

- GABARITS
- SURFACE BATIE MAXIMUM
- CUBE REEL

CIRCULATION:

- VOIE DE CIRCULATION
- CHEMINEMENT PIETON

AMENAGEMENTS EXTERIEURS:



- PARKING, STATIONNEMENT, DEPOT
- ARBORISATION

LIMITE DES CONSTRUCTIONS:


- LEGALE EN CONFORMITE DES DISPO-
SITIONS DE L'ART. 72 DE LA LOI SUR
LES ROUTES (orange)

LISTE DES PROPRIETAIRES:

- 61 HOSTETTLER FRANTZ
- 481 DEMIERRE FRANCOIS
- 497 TERRAPON RAYMOND

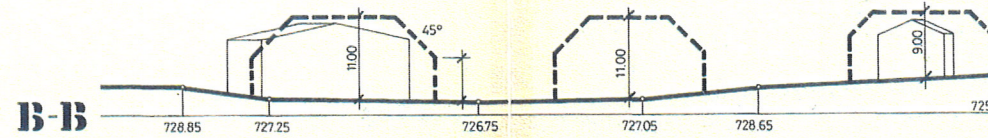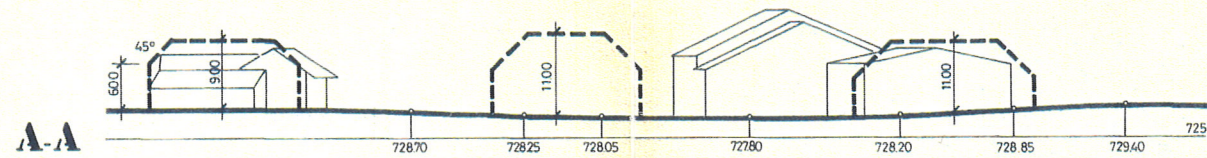

Rebaton

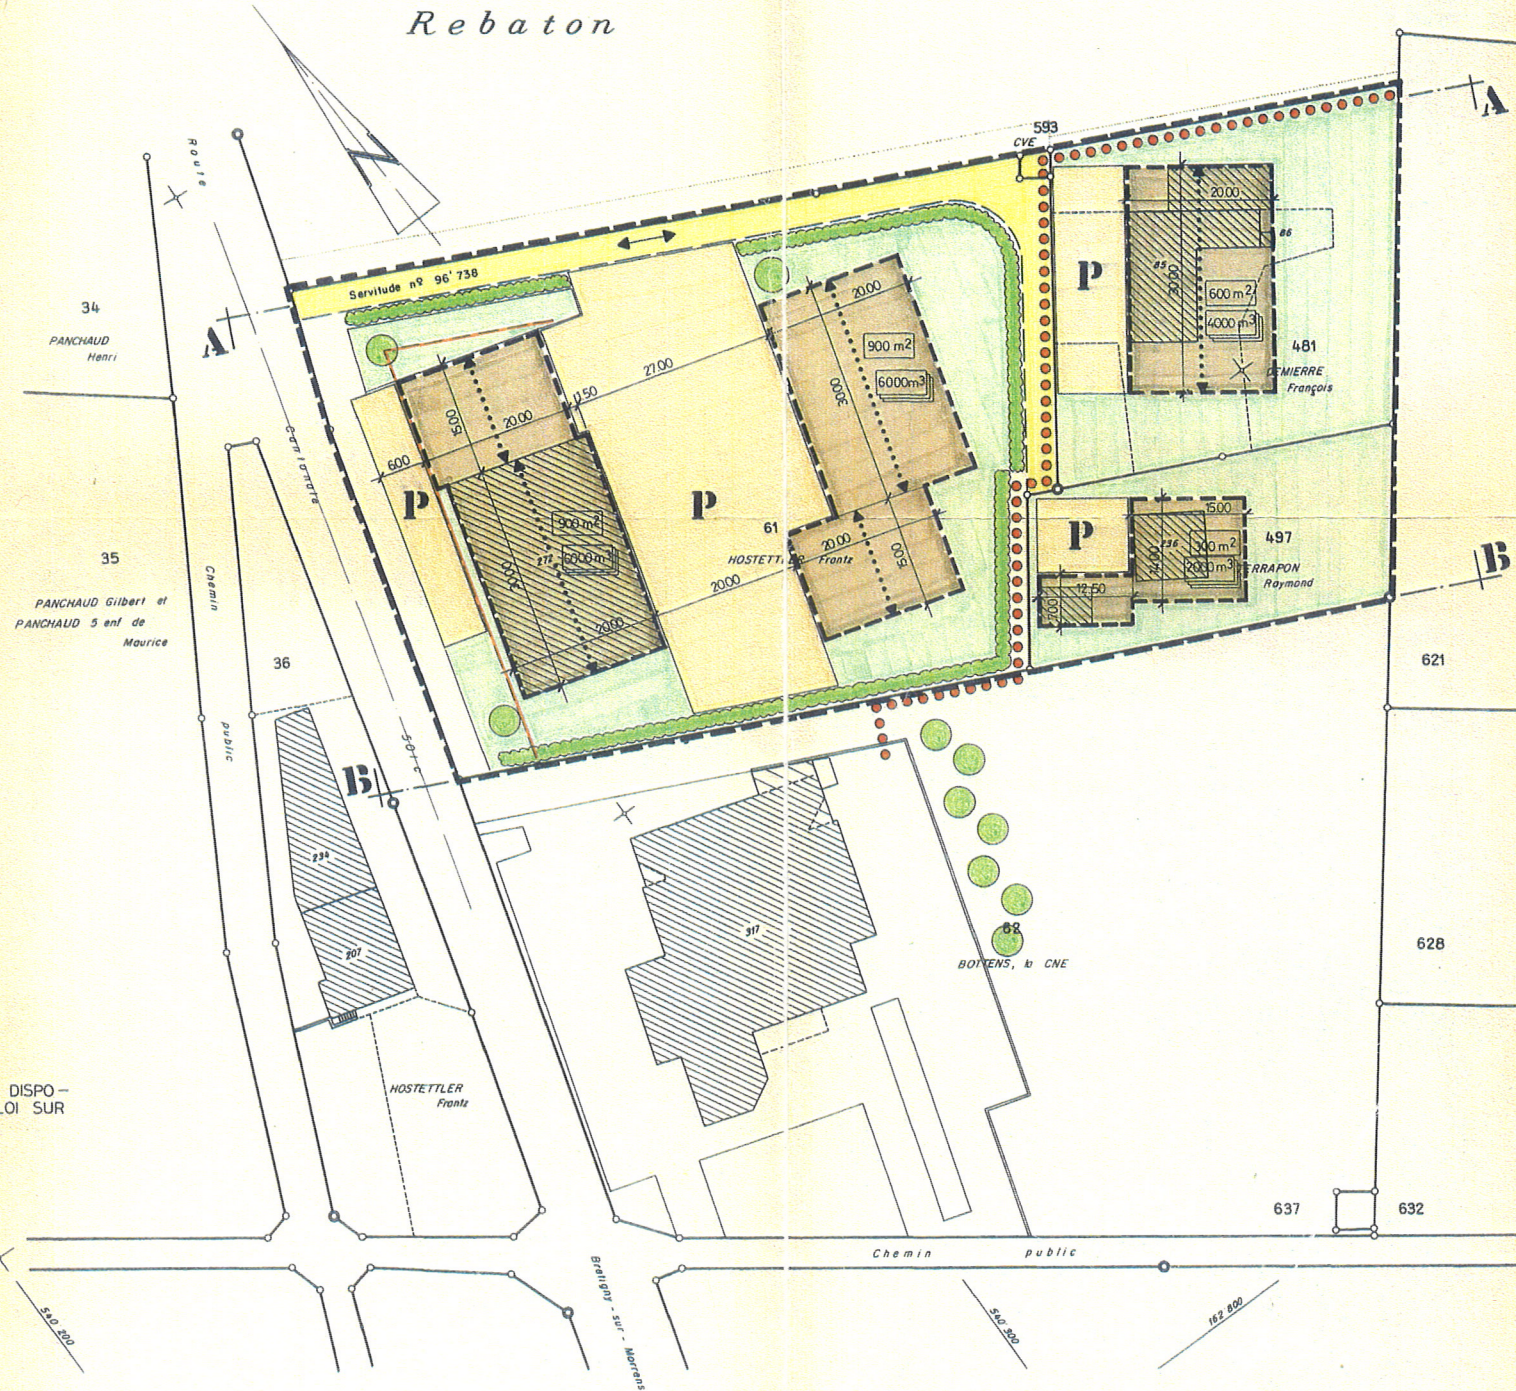

DESIGNATION CADASTRALE

parcelle 61, folio 1, "Rebaton"	600 m ²
habitation et dépôt n° 272	5'374 m ²
pré - champ	5'974 m ²

PLAN DE BASE ETABLI PAR
LE BUREAU TECHNIQUE JAN ET COURDESSE
GEOMETRES OFFICIELS, 1040 ECHALLENS