Canton de Vaud

District du Gros-de-Vaud

Commune de Bottens

Route de Thierrens - RC501-B-P

Réfection de la chaussée

Échelle : 1:500

Source: Géodonnées État de Vaud du 07.11.2022

DT n° :	5514-008
Plan n°	5514-008_APJT02

Avant-projet

Maître d'ouvrage :

Municipalté de Bottens
Rue de la Maison de Commune 4
1041 Bottens
Tél. : 021/881.15.41

	Nom	Date	Format
Dessiné	MT	11.07.2023	1050 x 297
Visé	PS	11.07.2023	

Étude de projet :

ALPHA-GEO - Ingénieurs et Géomètres SA
Succ. de Courdesse & Associés SA
Praz-Palud 7 - CP 191 - 1040 Echallens

Tél : 021 886 22 44
Mail : gc@alpha-geo.ch
Web : www.alpha-geo.ch

Echallens | Chesaux-sur-Lausanne | Cossonay
www.alpha-geo.ch
ALPHA-GEO ingénieurs et géomètres sa
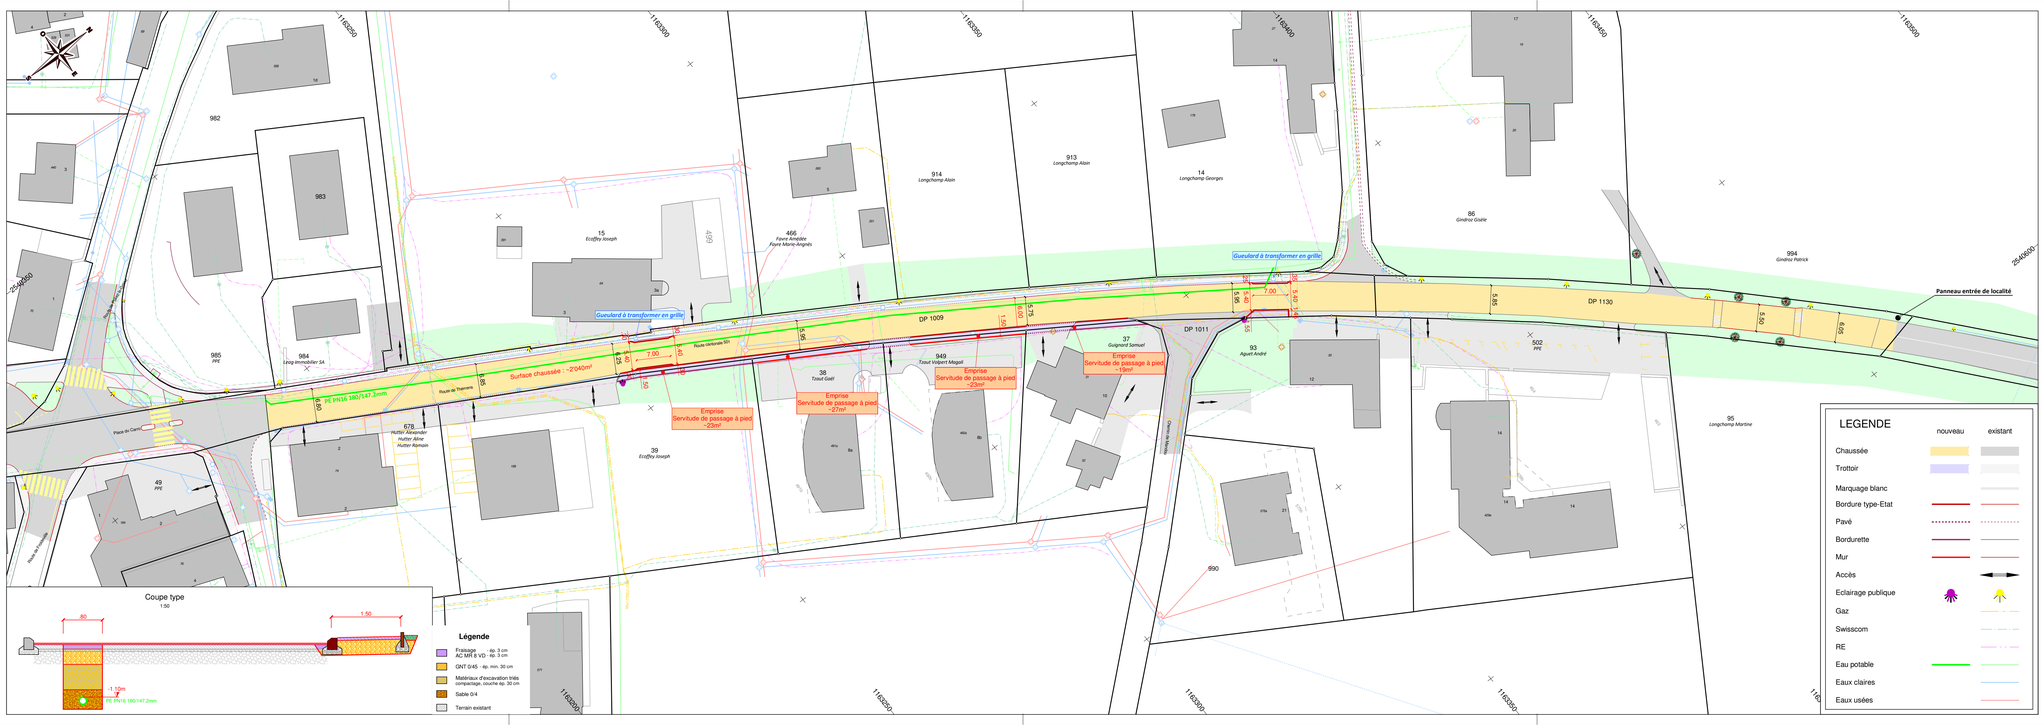
	Date	Dessiné	Visé	Modifications
A	19.07.2023	MT	PS	Mise à jour générale
B				
C				
D				
E				
F				
G				
H