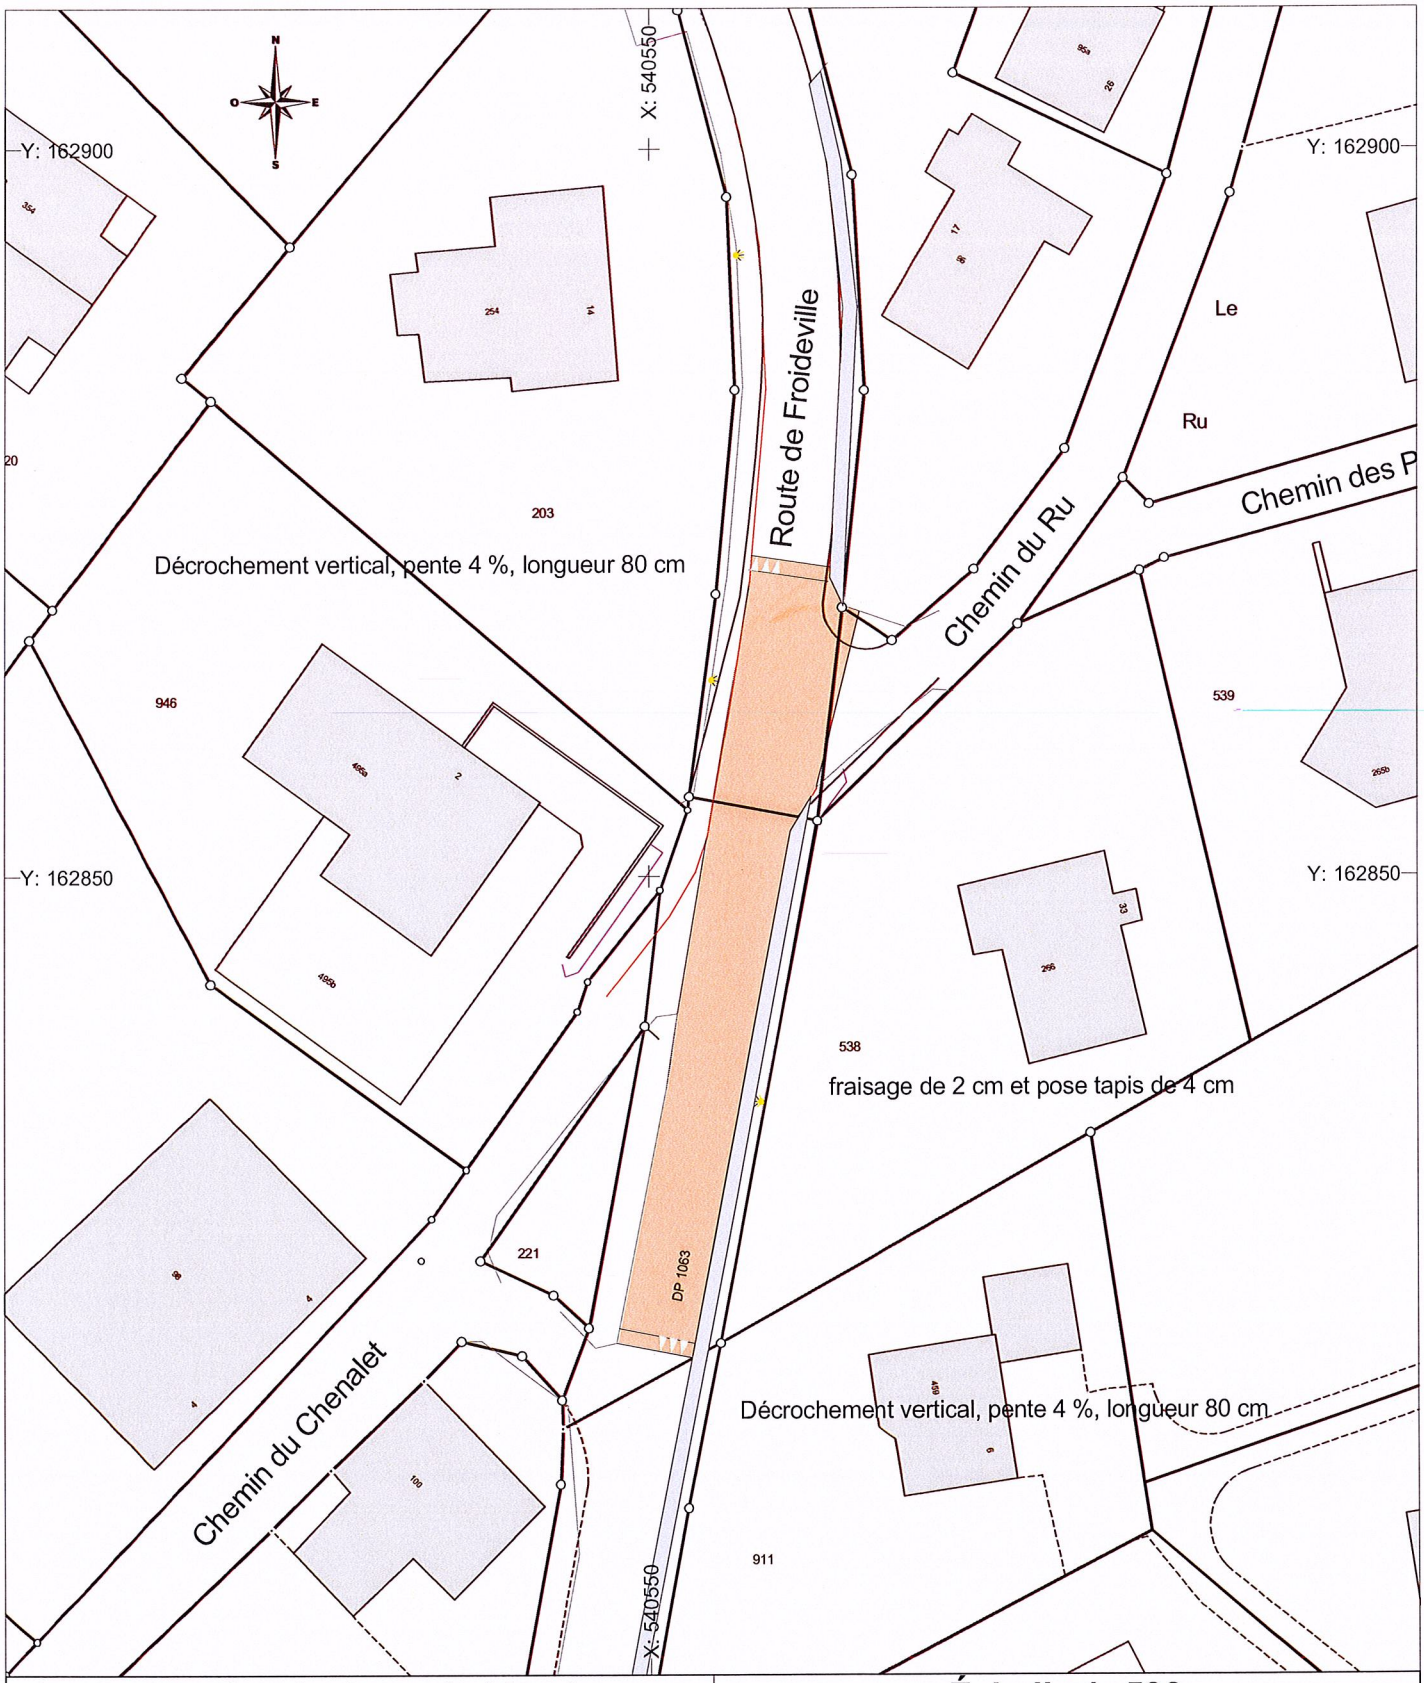


District du Gros-de-Vaud | **Échelle 1: 500**

COMMUNE DE BOTTENS

Route de Froideville


Création d'un carrefour surélevé

Source : Géodonnées État de Vaud

COURDESSE & ASSOCIÉS
Ingénieurs et Géomètres SA
Succ. de Jan & Courdesse SA et Jomini-van Buel SA

Praz-Palud 7 - CP 191 - 1040 Echallens
Tel 021 886 22 44 - Fax 021 886 22 47
echallens@courdesse-associes.ch
www.courdesse-associes.ch

DT n° 5514-055 - RM | Echallens, le 29.04.2018 | Format : A4

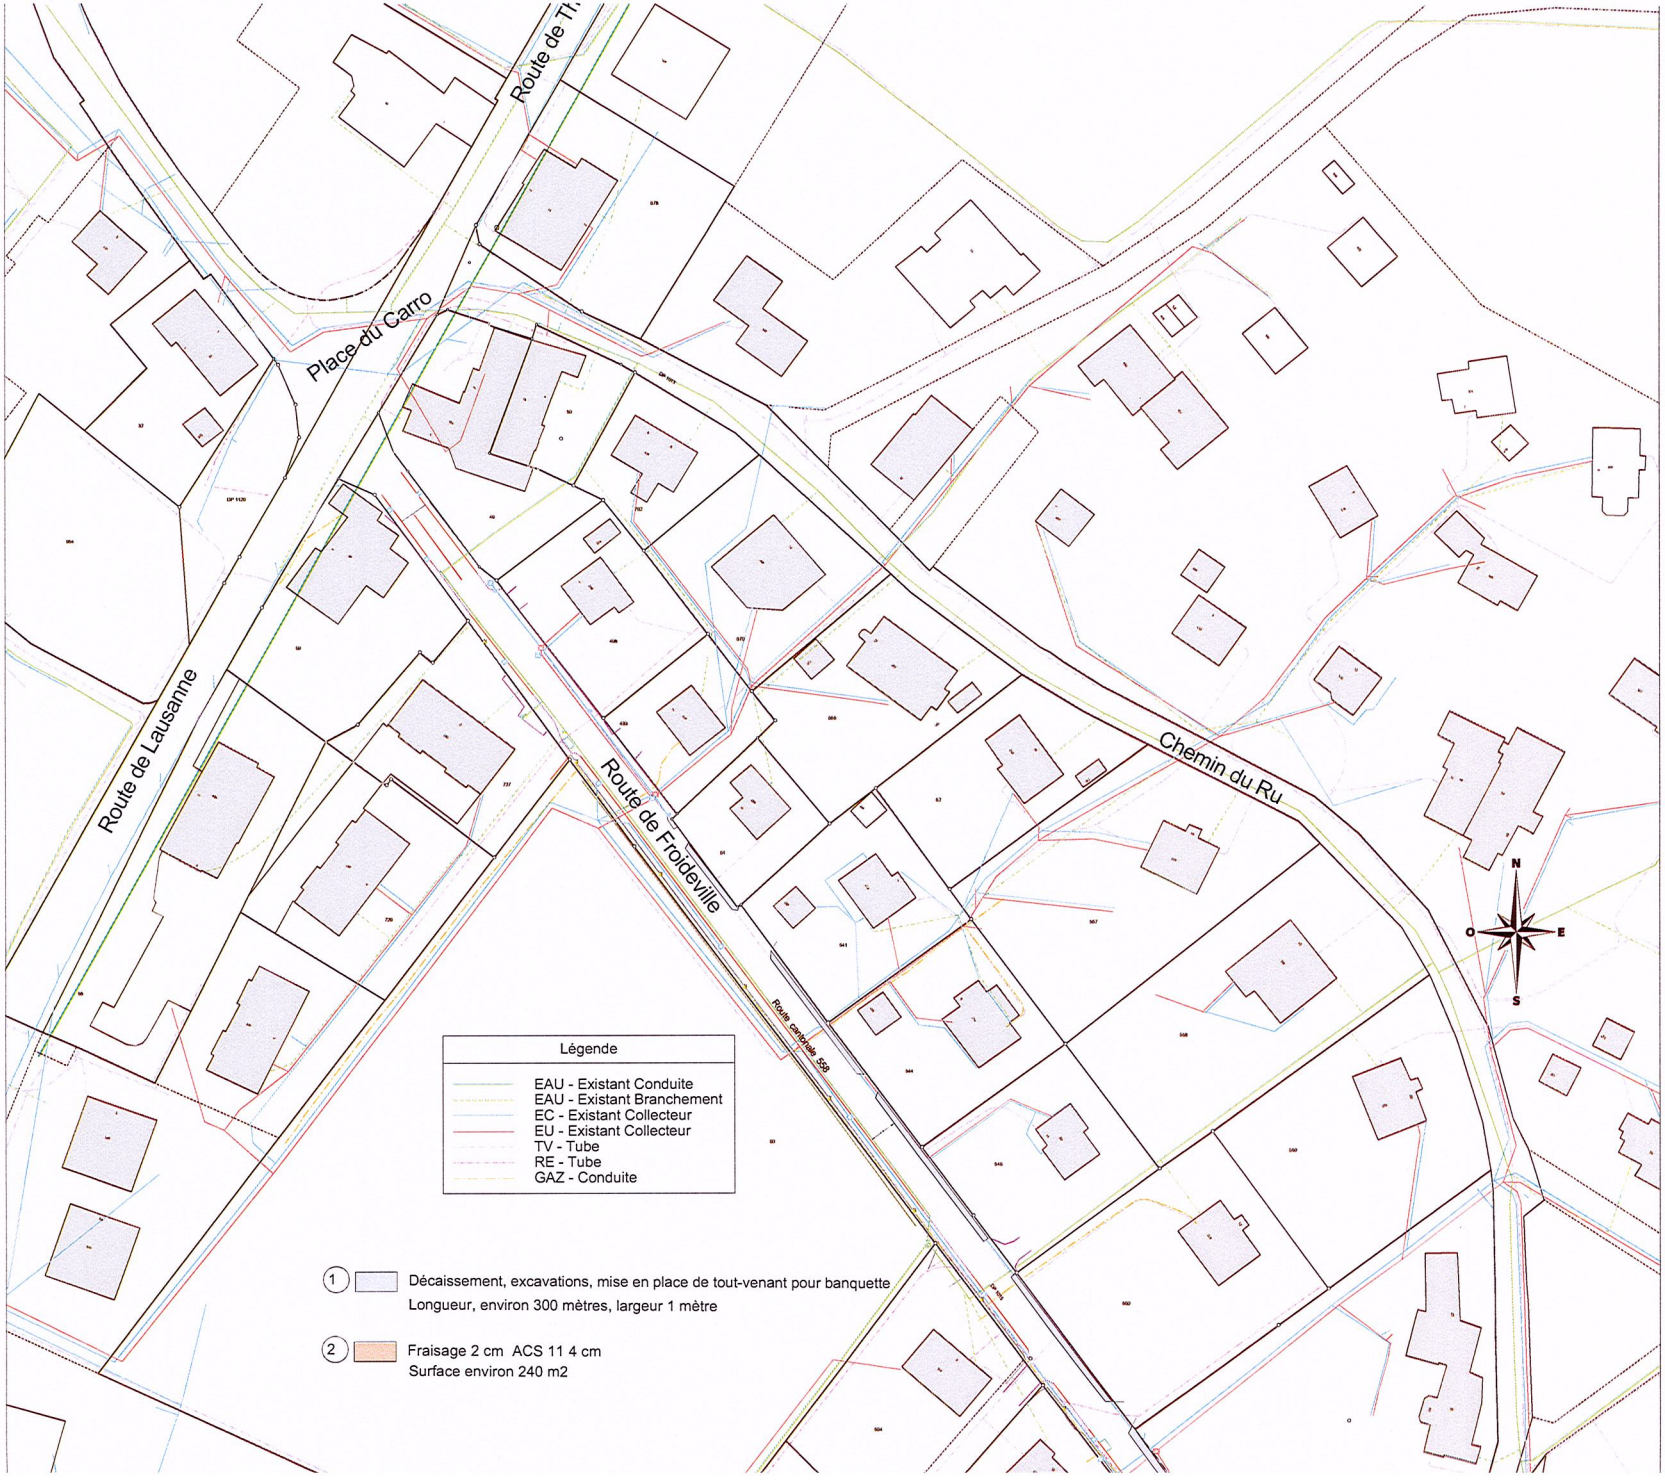
Route de Ti
Place du Carro
Route de Lausanne
Route de Froideville
Chemin du Ru
Route cantonale 558
N
O
E
S
Légende
EAU - Existant Conduite
EAU - Existant Branchement
EC - Existant Collecteur
EU - Existant Collecteur
TV - Tube
RE - Tube
GAZ - Conduite
1
Décaissement, excavations, mise en place de tout-venant pour banquette
Longueur, environ 300 mètres, largeur 1 mètre
2
Fraisage 2 cm ACS 11 4 cm
Surface environ 240 m2